




PLANO DE EMPLAZAMIENTO
E: 1/750



 EXMO. AYUNTAMIENTO DE SORBAS Plaza de la Constitución, 1 - C.I.F.: P4008000E Tlf.: 950 384 701 Fax: 950 384 001	Fedat:	JULIO 2021
	Plan:	PLANO DE EMPLAZAMIENTO. MERCADILLO DE SORBAS
	Escala:	1/750
Nº de Plano:		01

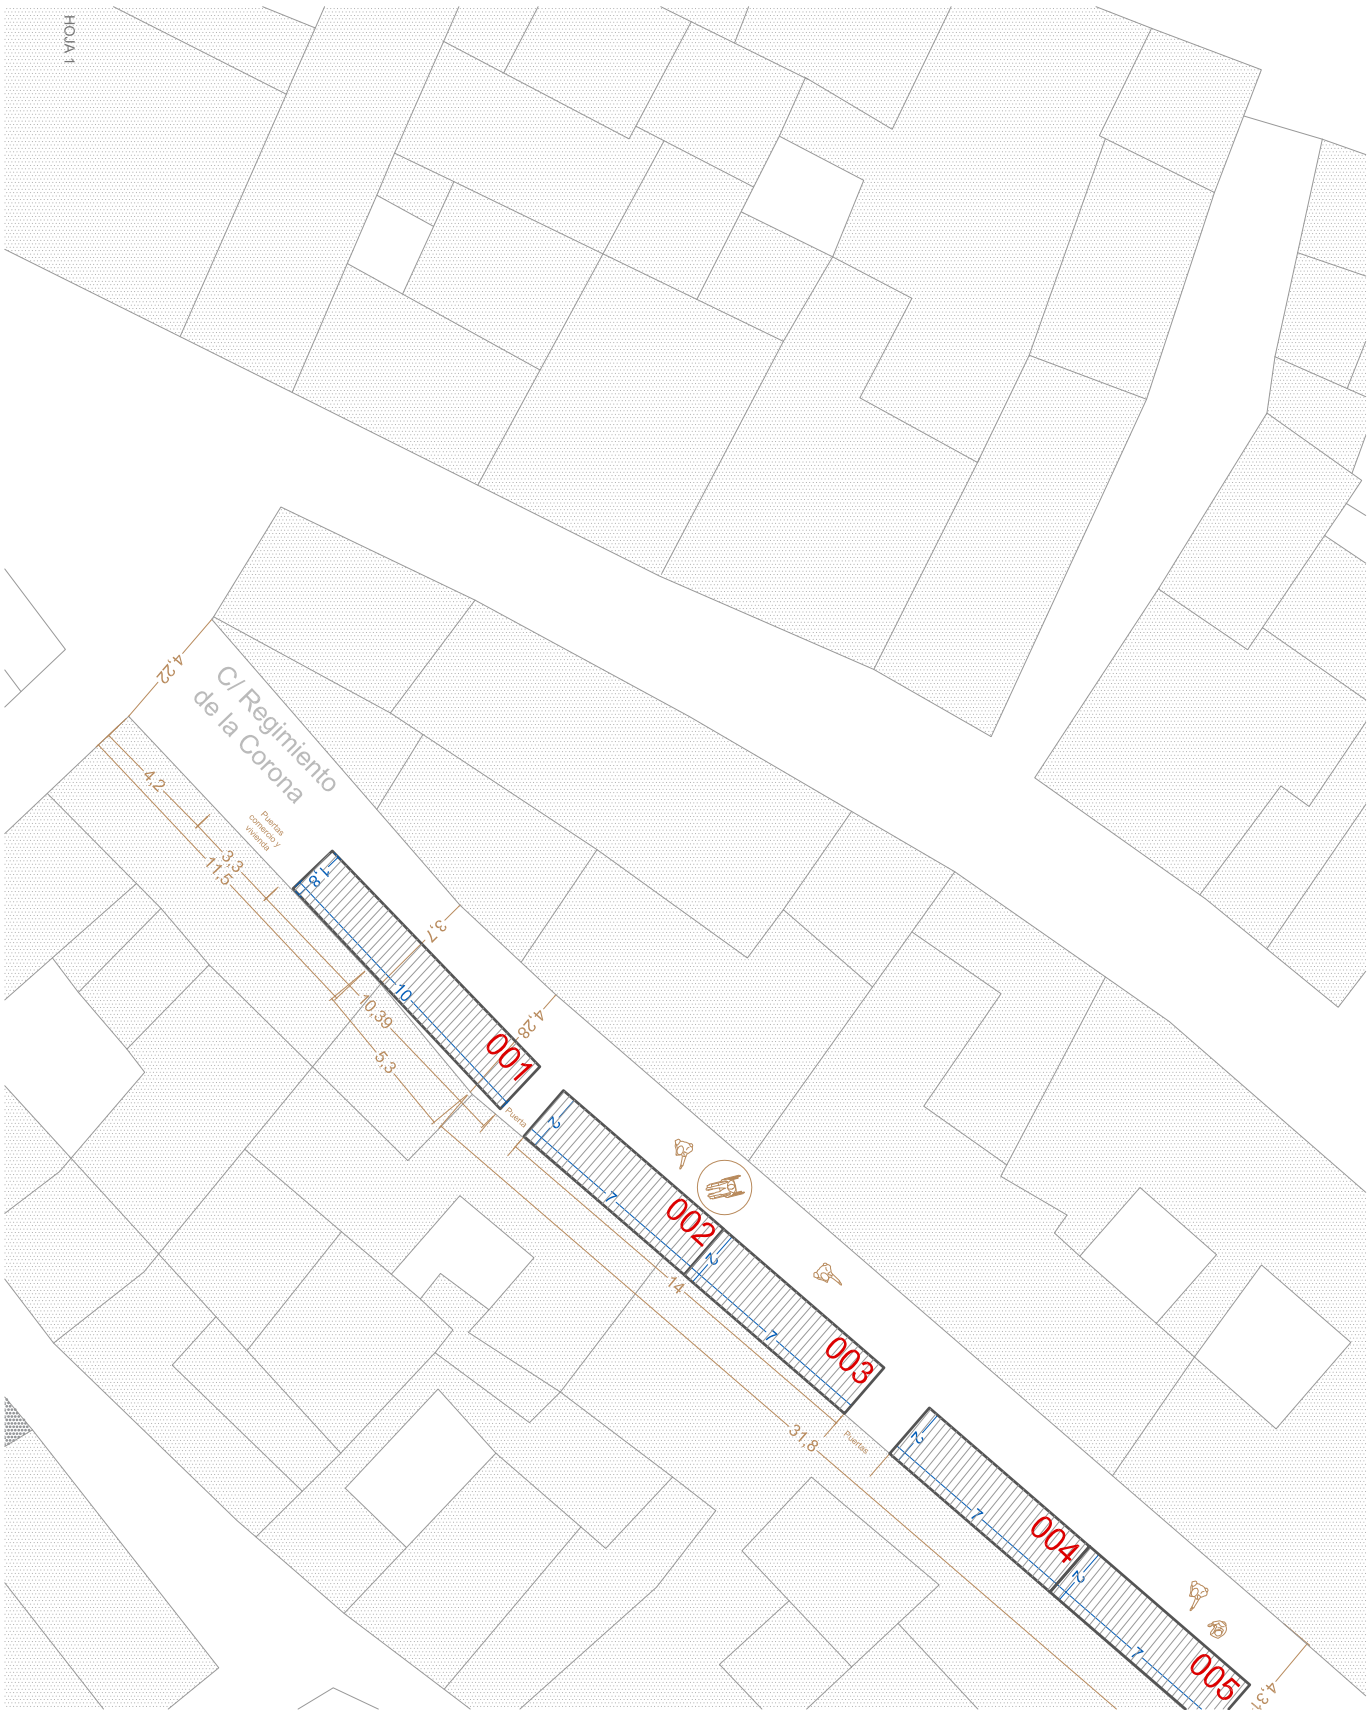

EXMO. AYUNTAMIENTO DE SORBAS
 Plaza de la Constitución, 1 - C.I.F.: P4008000E
 Tlf.: 950 384 701 Fax: 950 384 001

Fechta:
JULIO 2021

Plano:
PLANO DE DISTRIBUCIÓN, MERCADILLO DE SORBAS, ÁMBITO REGIMIENTO DE LA CORONA


Escala: 1/250

Nº de Plano:

02

DISTRIBUCIÓN ÁMBITO CALLE REGIMIENTO DE LA CORONA E: 1/250



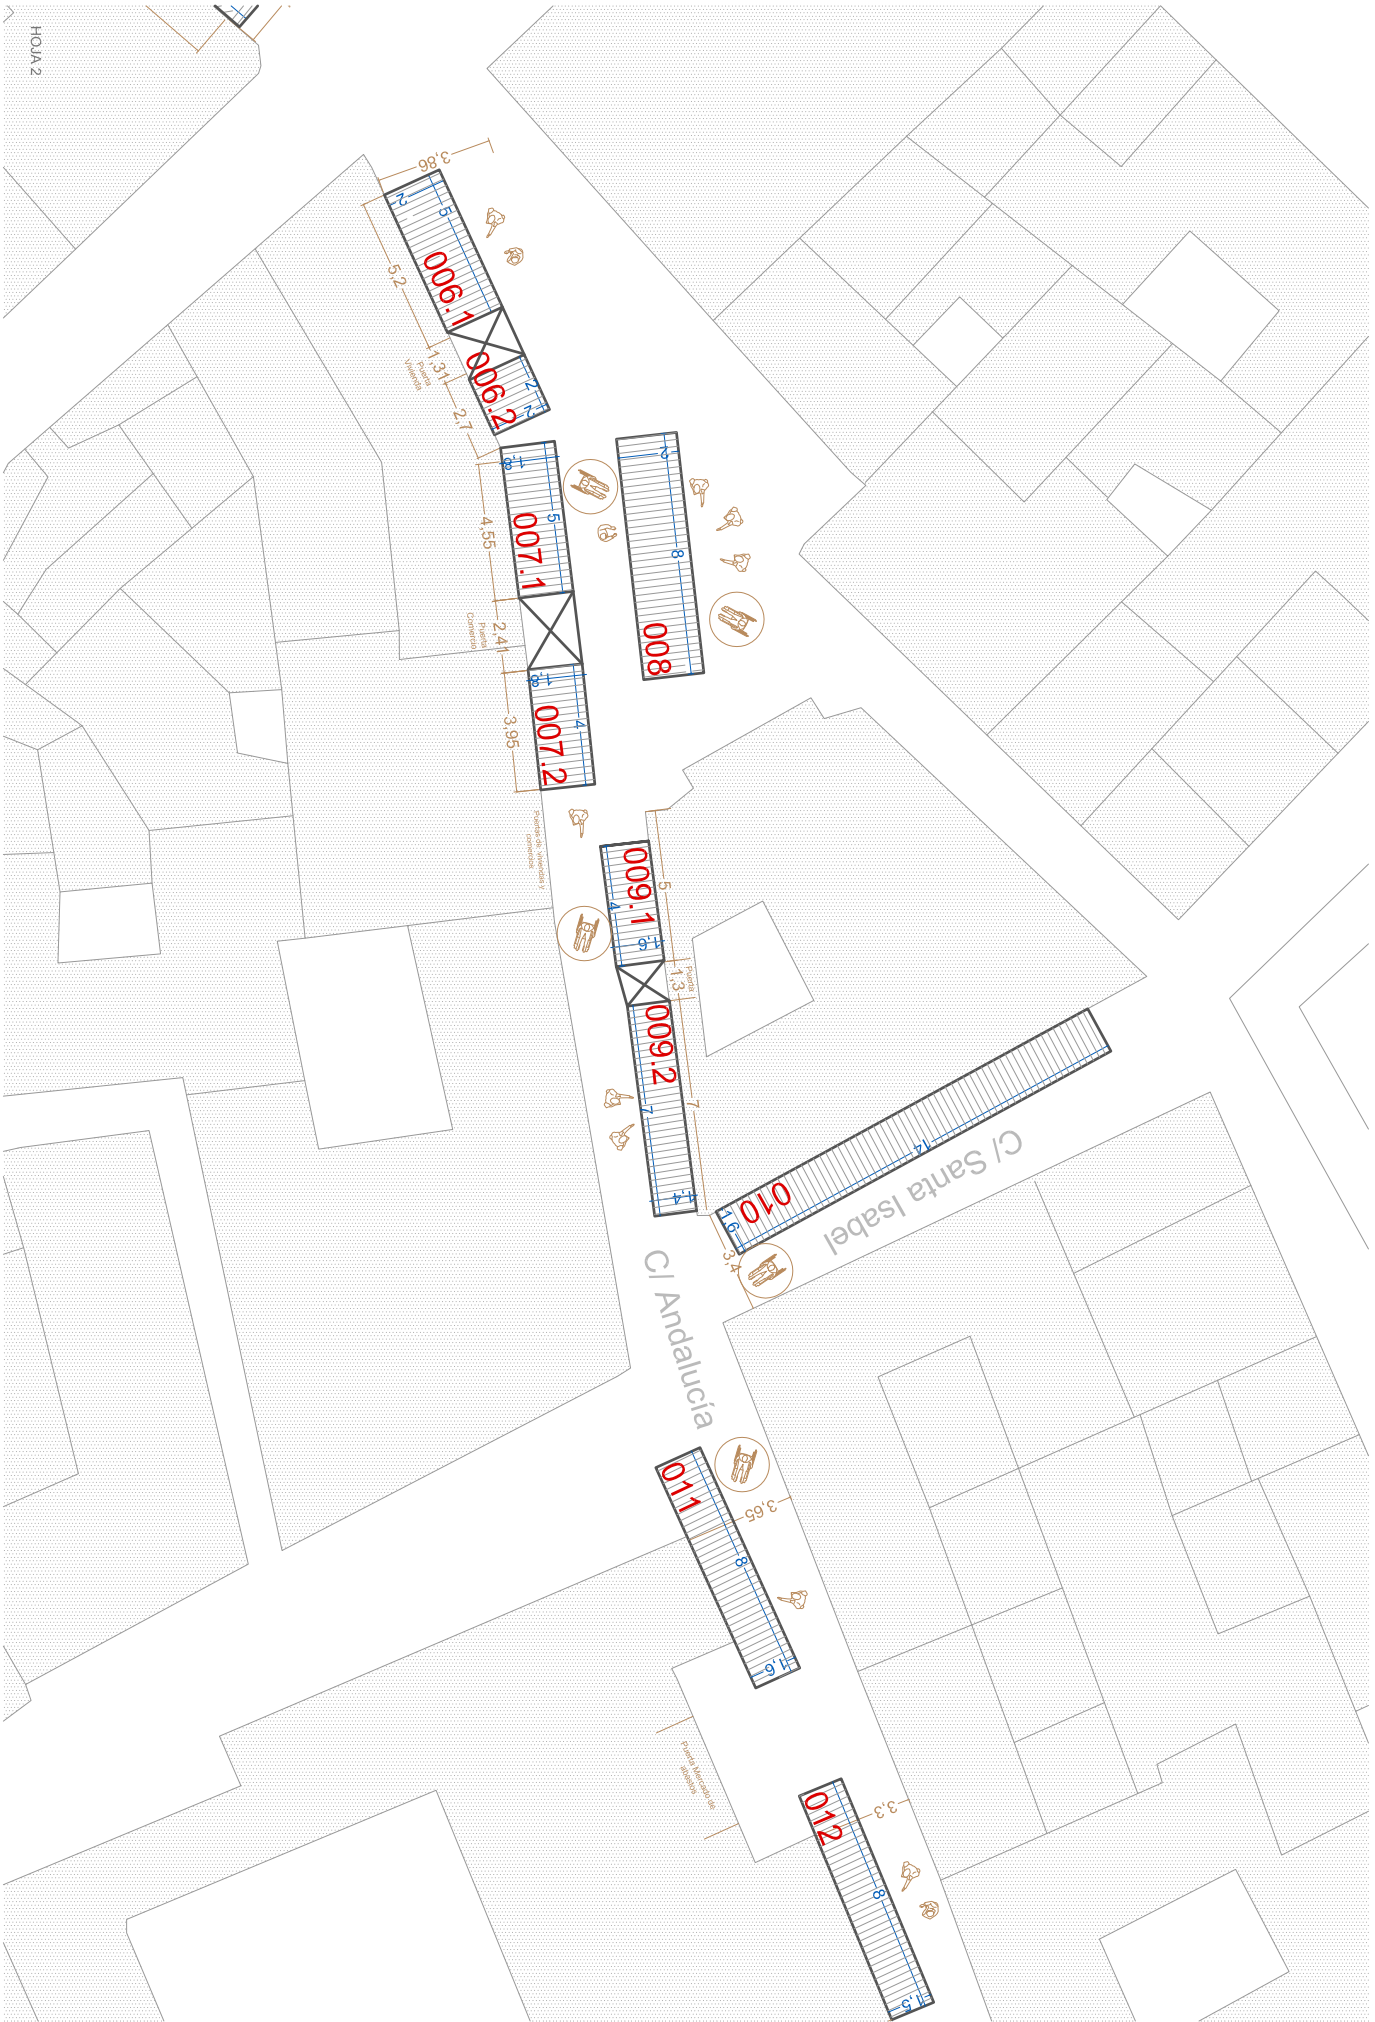


HOJA 2

DISTRIBUCIÓN AMBITO CALLE ANDALUCÍA E: 1/250



 <p>EXMO. AYUNTAMIENTO DE SORBAS Plaza de la Constitución, 1 - C.I.F.: P4008000E Tél: 950 384 701 Fax: 950 384 001</p>	Fecha:	JULIO 2021
	Plano:	PLANO DE DISTRIBUCIÓN, MERCADILLO DE SORBAS, AMBITO C/ ANDALUCÍA
	Escala:	1/250
Nº de Plano:		03

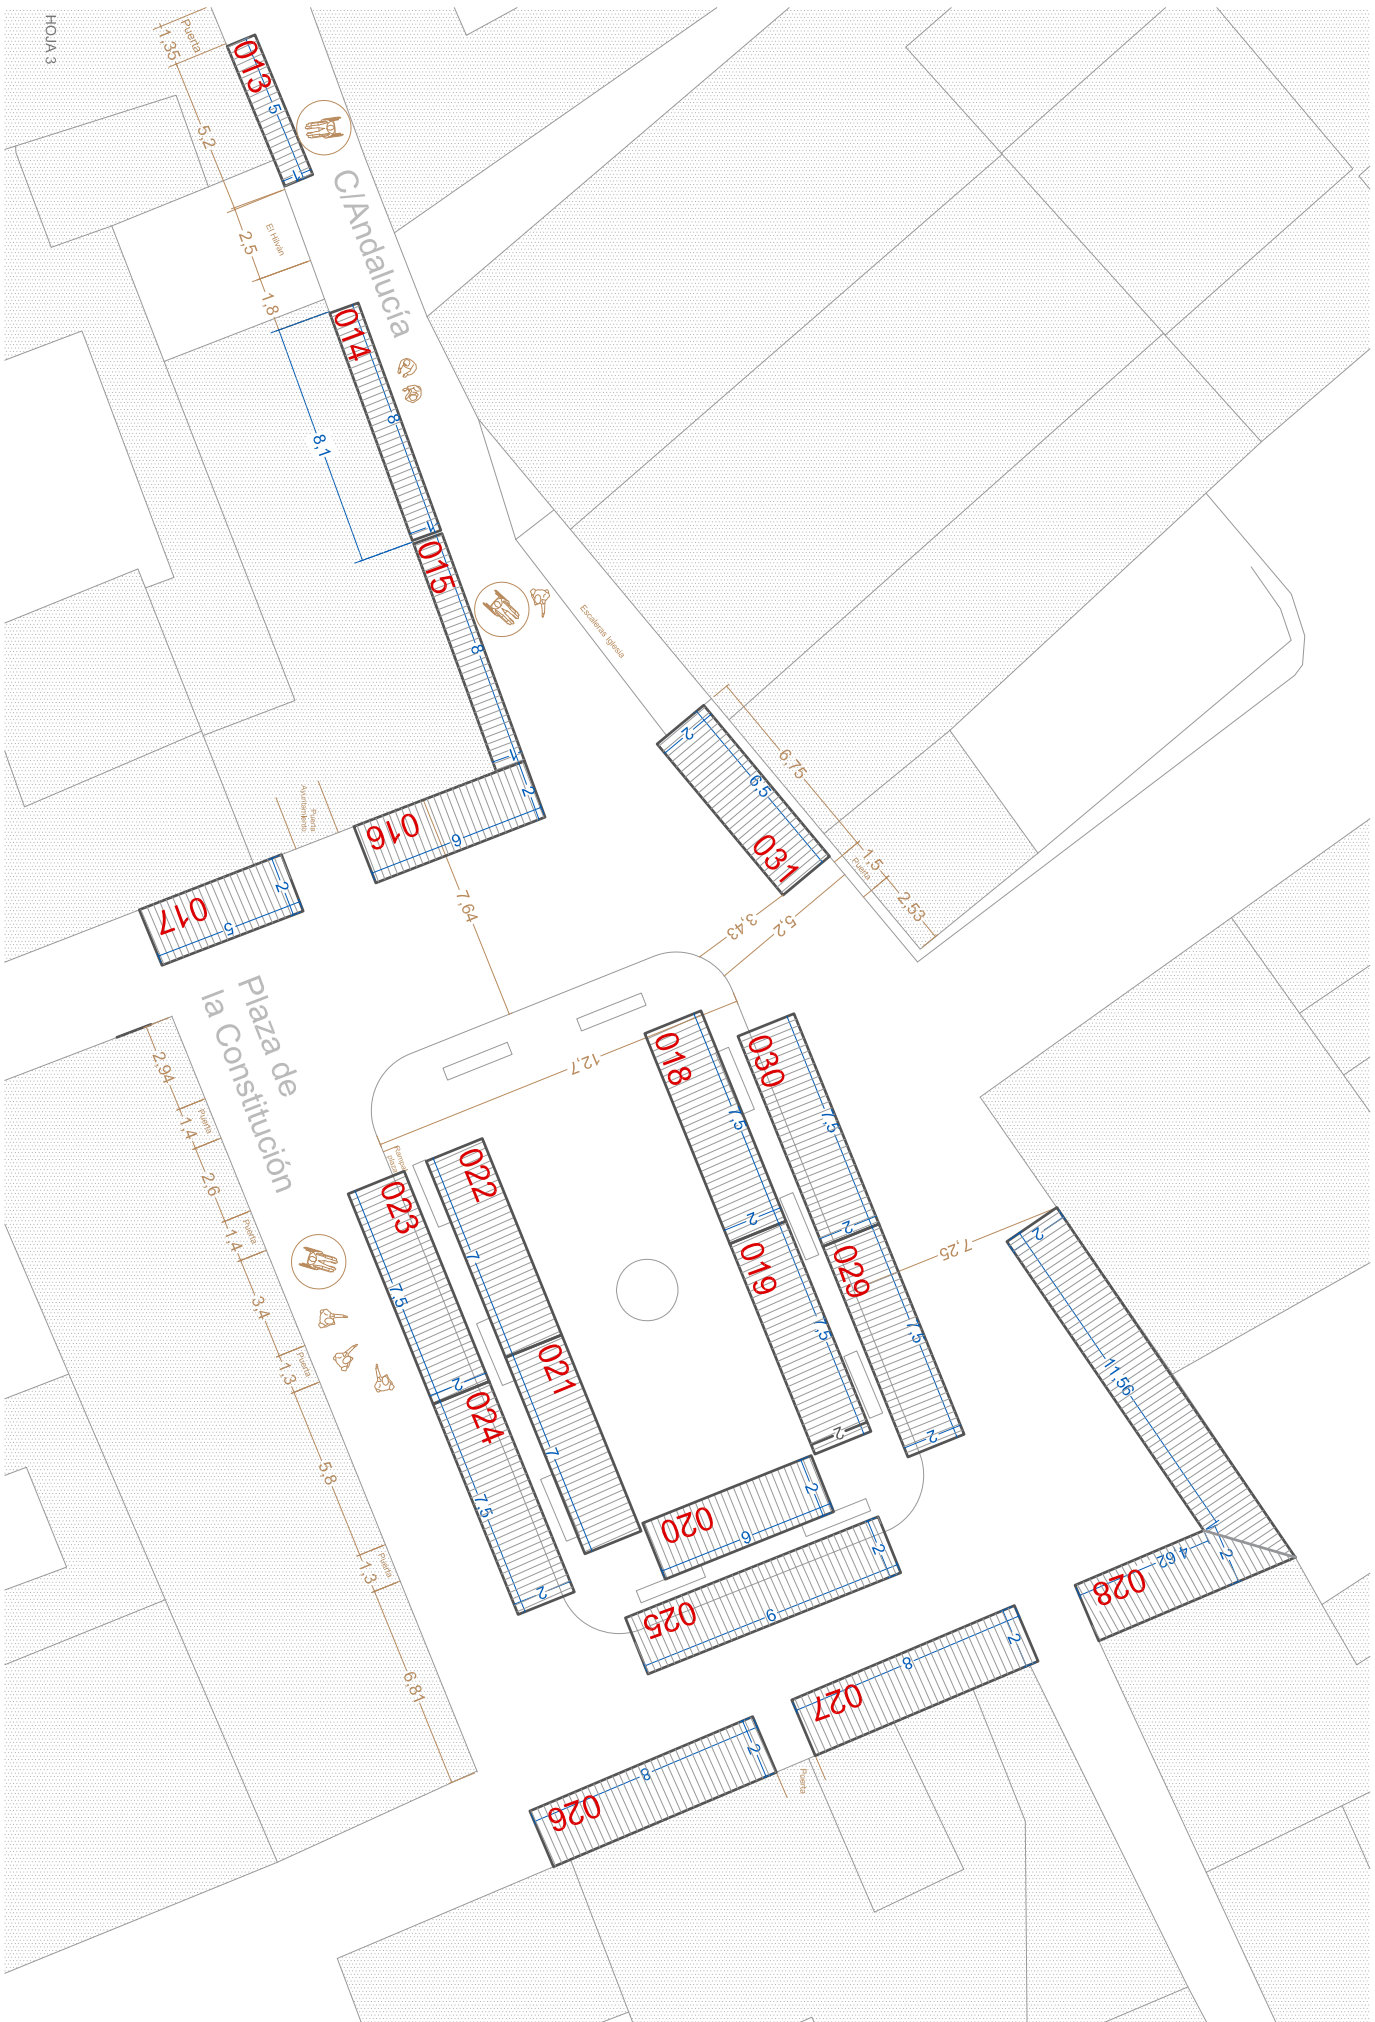

HOUJA 3

DISTRIBUCIÓN AMBITO PLAZA DE LA CONSTITUCIÓN
E: 1/250



EXMO. AYUNTAMIENTO DE SORBAS
Plaza de la Constitución, 1 - C.I.F.: P4080000E
Tél.: 950 384 701 Fax: 950 384 001

Fechta: JULIO 2021

Plano: PLANO DE DISTRIBUCIÓN, MERCADILLO DE SORBAS, AMBITO PLAZA DE LA CONSTITUCIÓN

Escala: 1/250

Nº de Plano: **04**